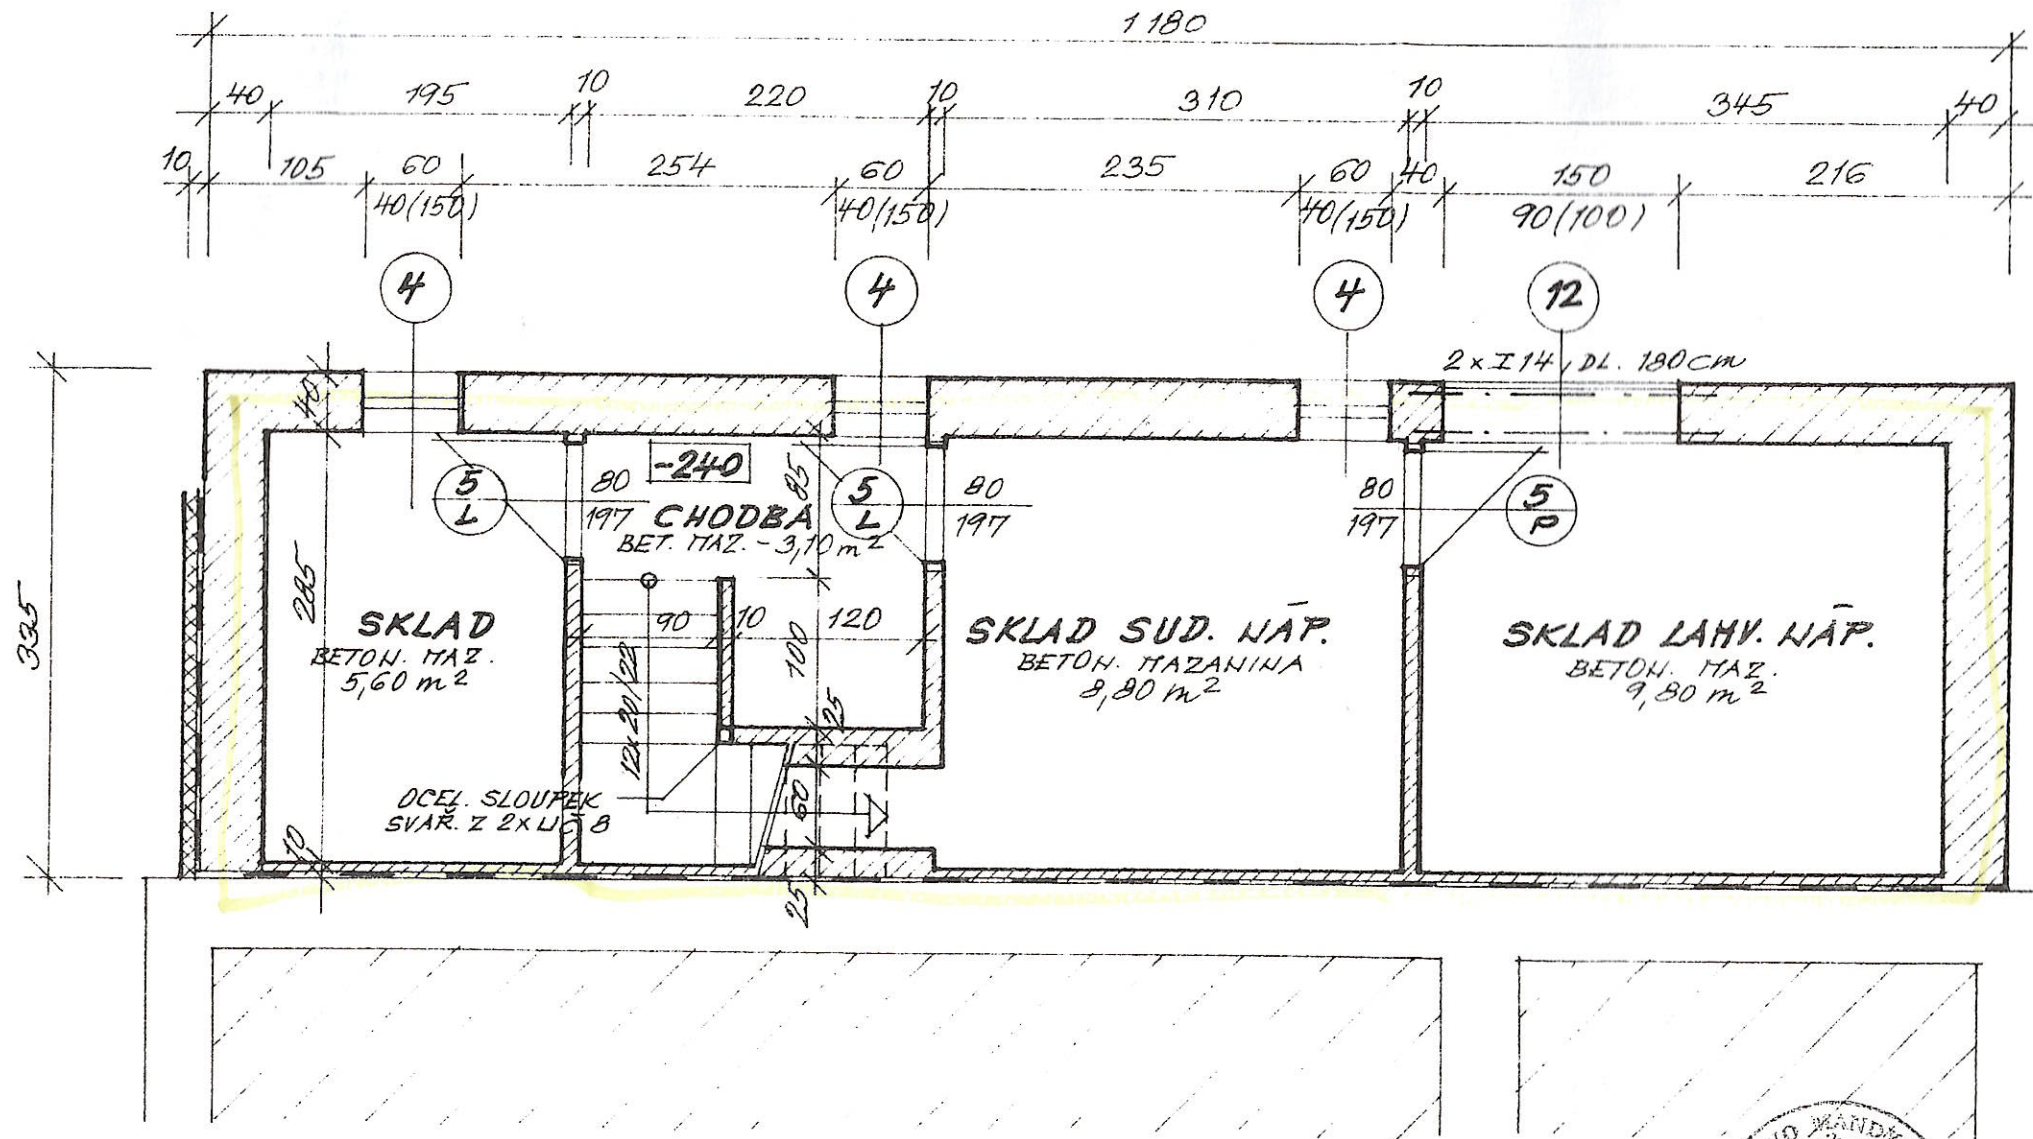

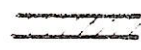
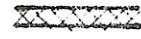


SUTERĚN



LEGENDA:

-  ZDIVO Z BLOKŮ CD INA A NA MALTU VĀPENOCET.
-  PŘÍČKY Z DUTÝCH CIHEL DVOUDEŘ. NA MALTU VĀPENOCET.
-  IZOLAČNÍ PŘÍZDÍVKA Z PLNÝCH CIHEL NA MALTU VĀPENOCET.



I. MANDYS
Mandys
 OÚ: SEMILY | MÚ: VYSOKĚ H. JIZ.
 T.J. VYSOKĚ H. JIZEROU
 REKONSTR. A PŘÍSTAVBA KIOSKU
 U L.V. "ŠACHTY" VE VYSOKĚM H. JIZ.

SUTERĚN

PROJEKT
 VÝST. 7/1997 DNE 7.5.1997



PRODIS v.o.s.
 Brodská 10b
 513 01 SEMILY

2A4 PS
 SRPEN 1996
 322/96-PS
 1:50 3.

322/96-PS