



POHLED ZÁPADNÍ

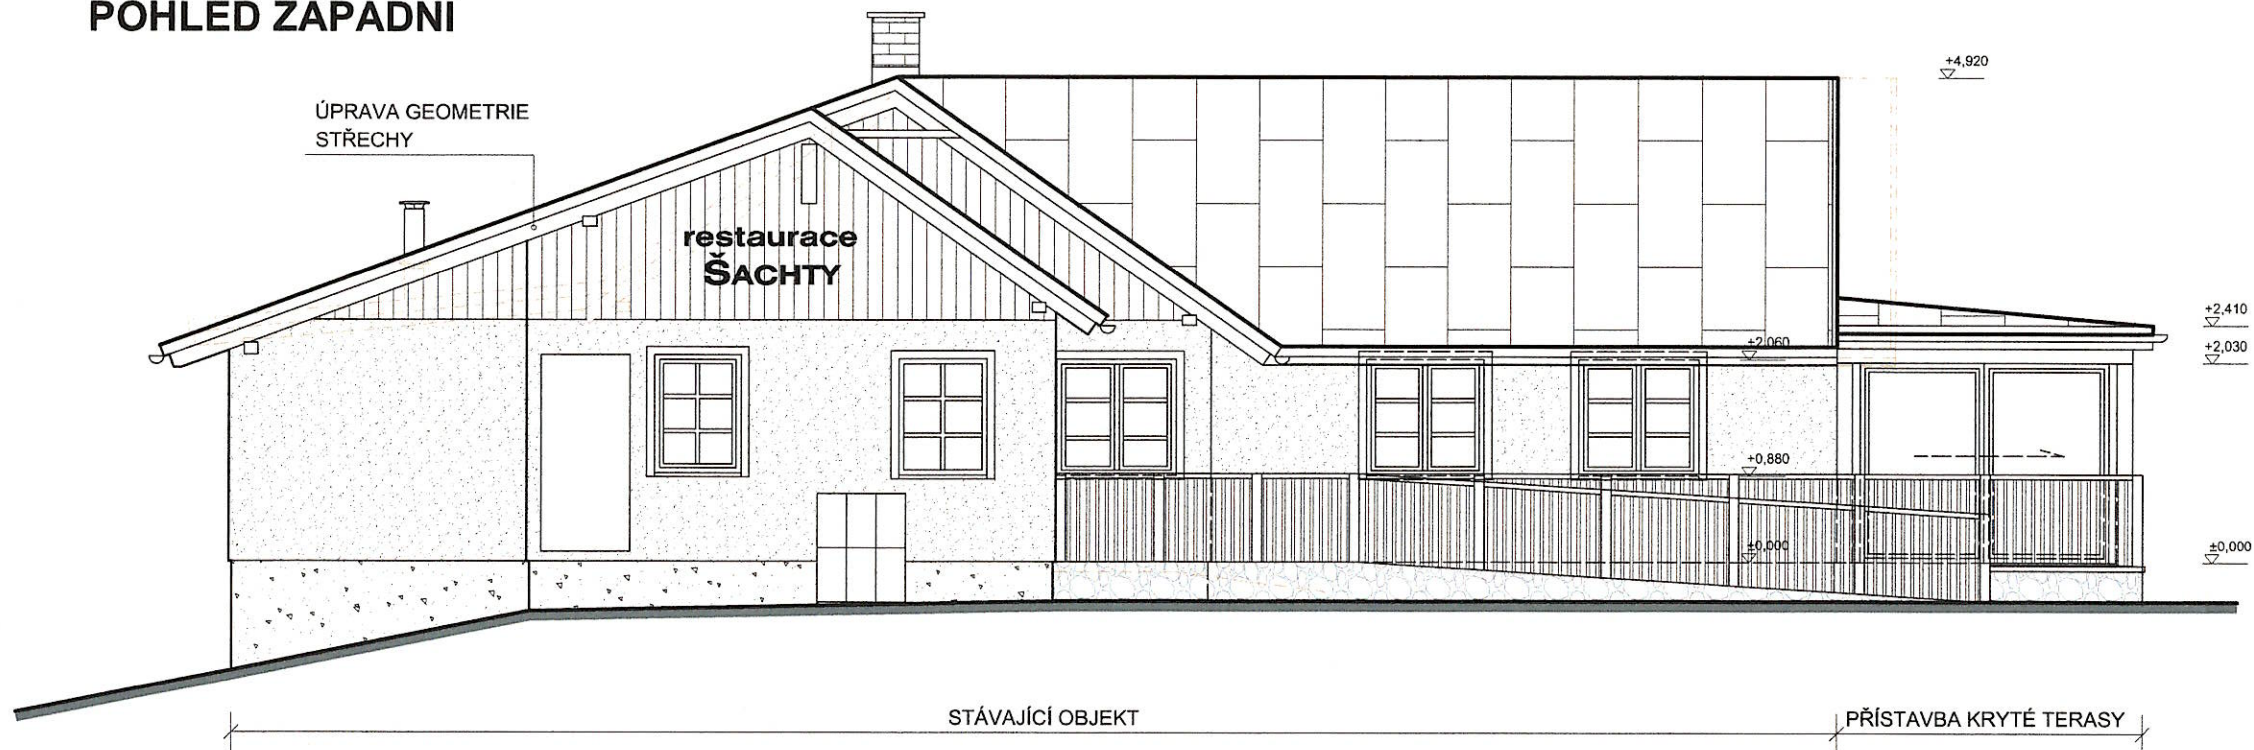

POHLED VÝCHODNÍ

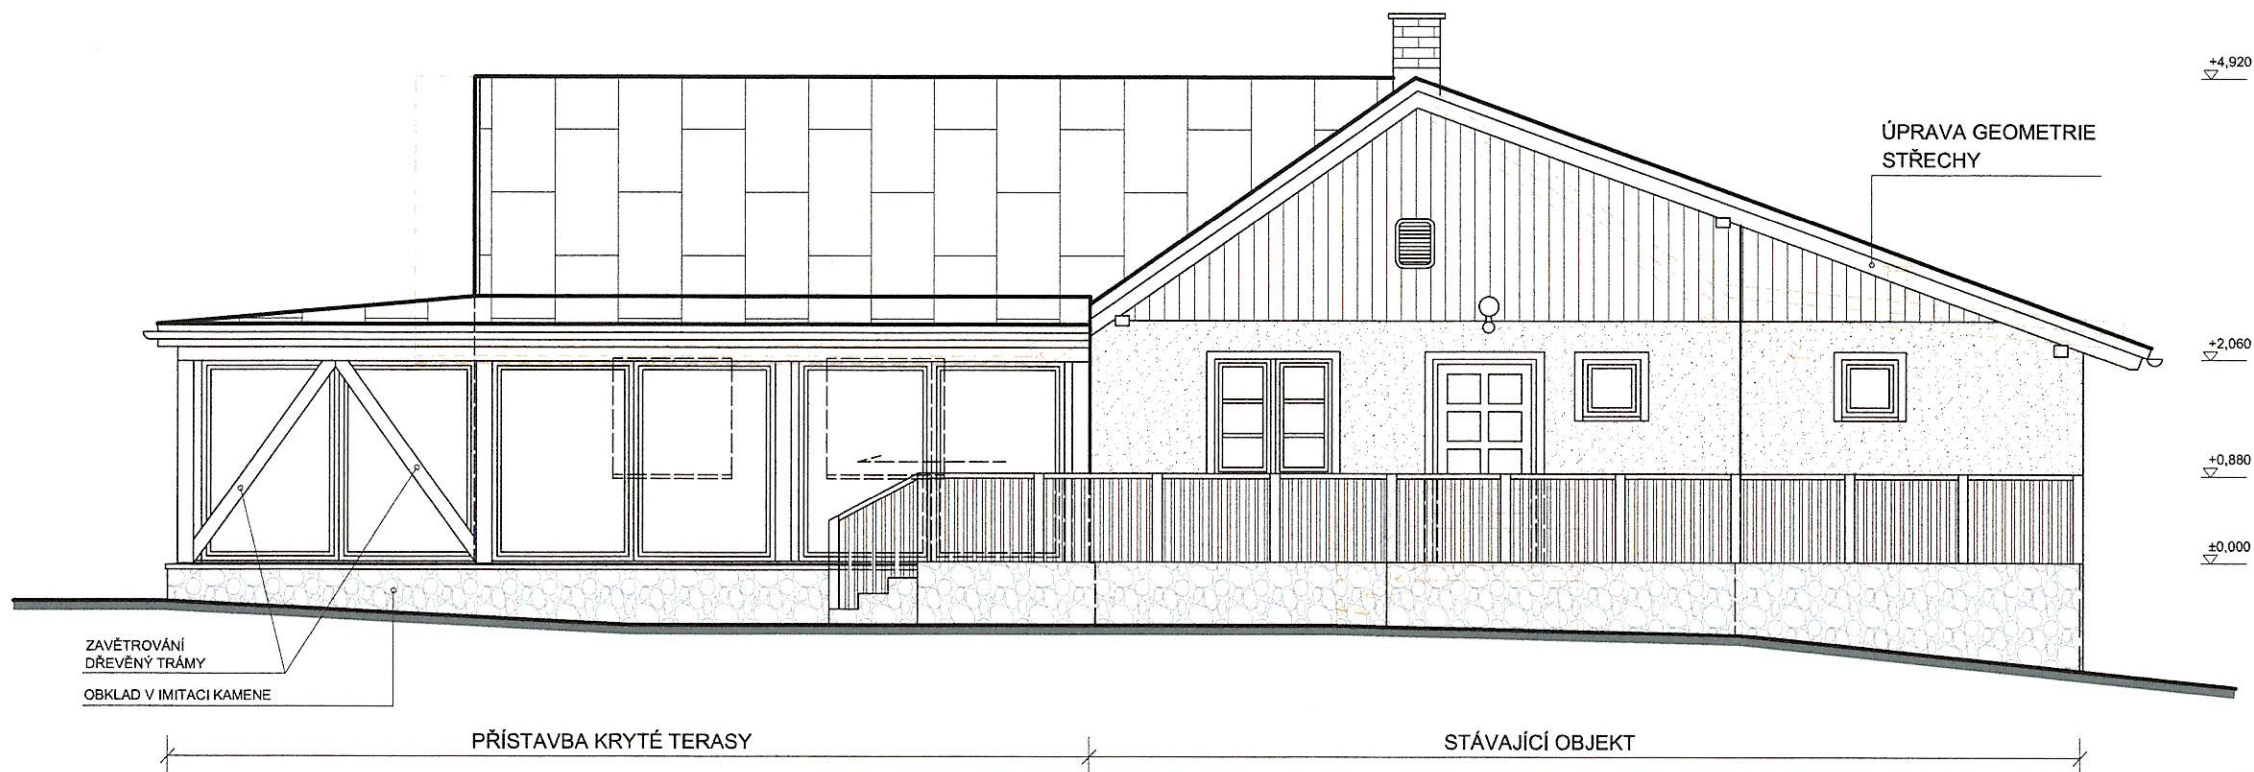


ZAVĚTROVÁNÍ
DŘEVĚNÝ TRÁMY
OBKLAD V IMITACI KAMENE


LEGENDA:

--- BOURANÉ KONSTRUKCE

POHLED JIŽNÍ

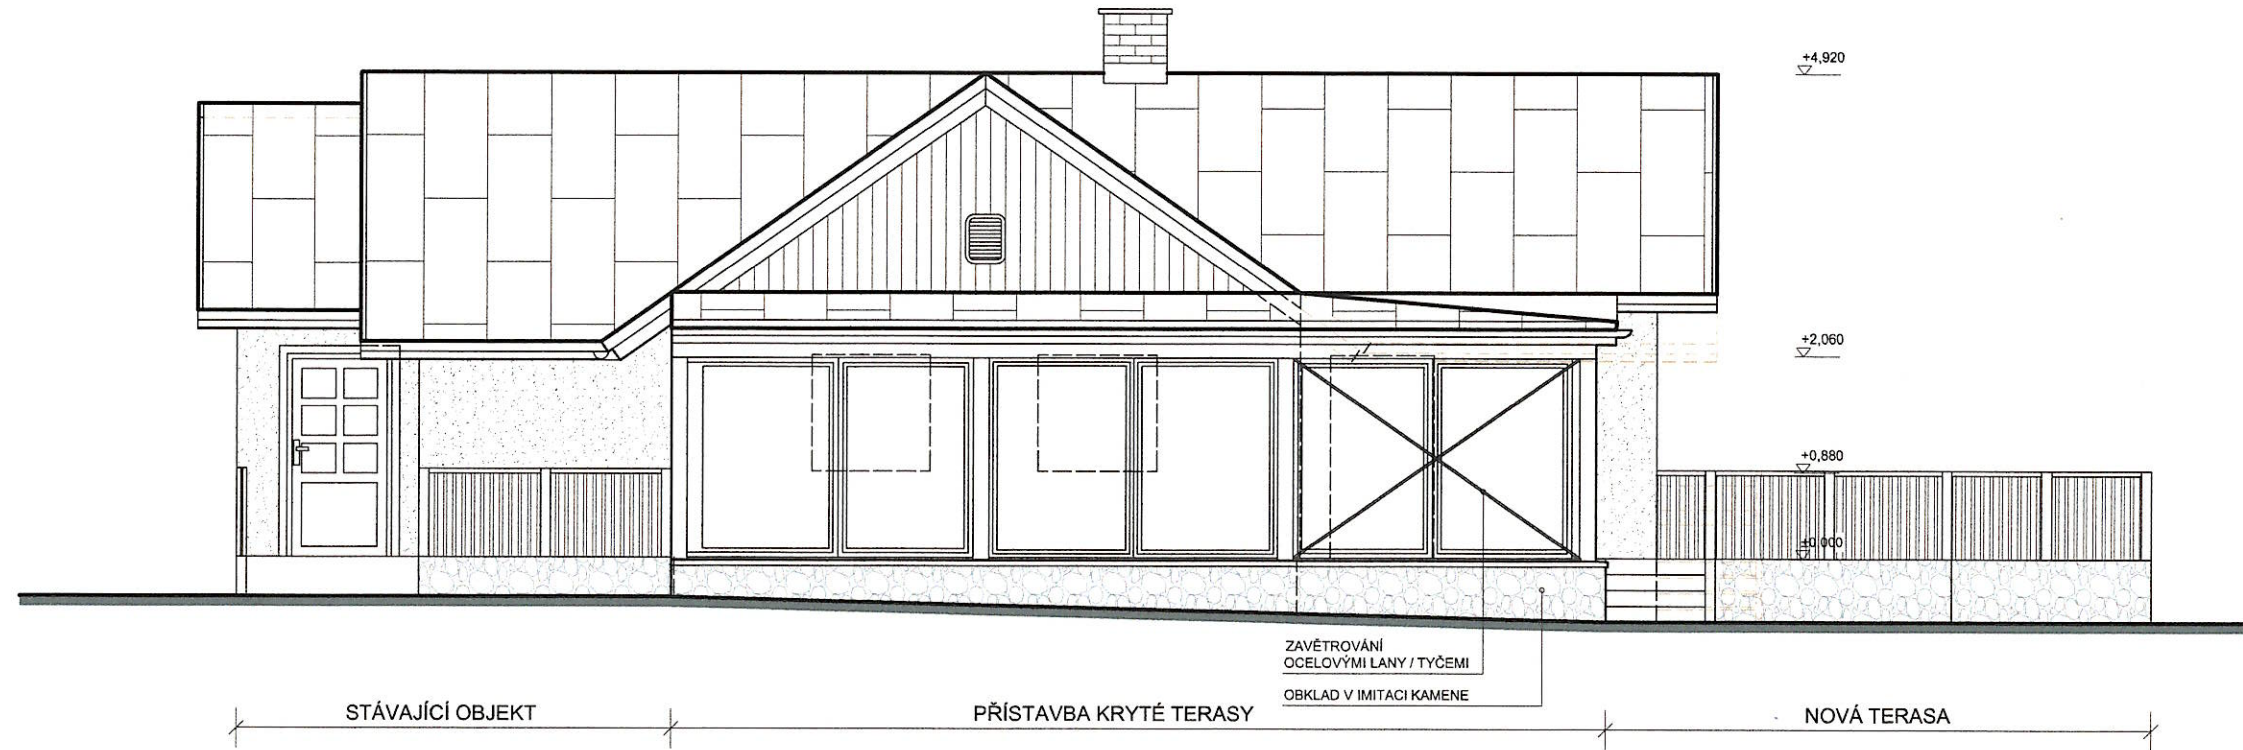


POHLED SEVERNÍ

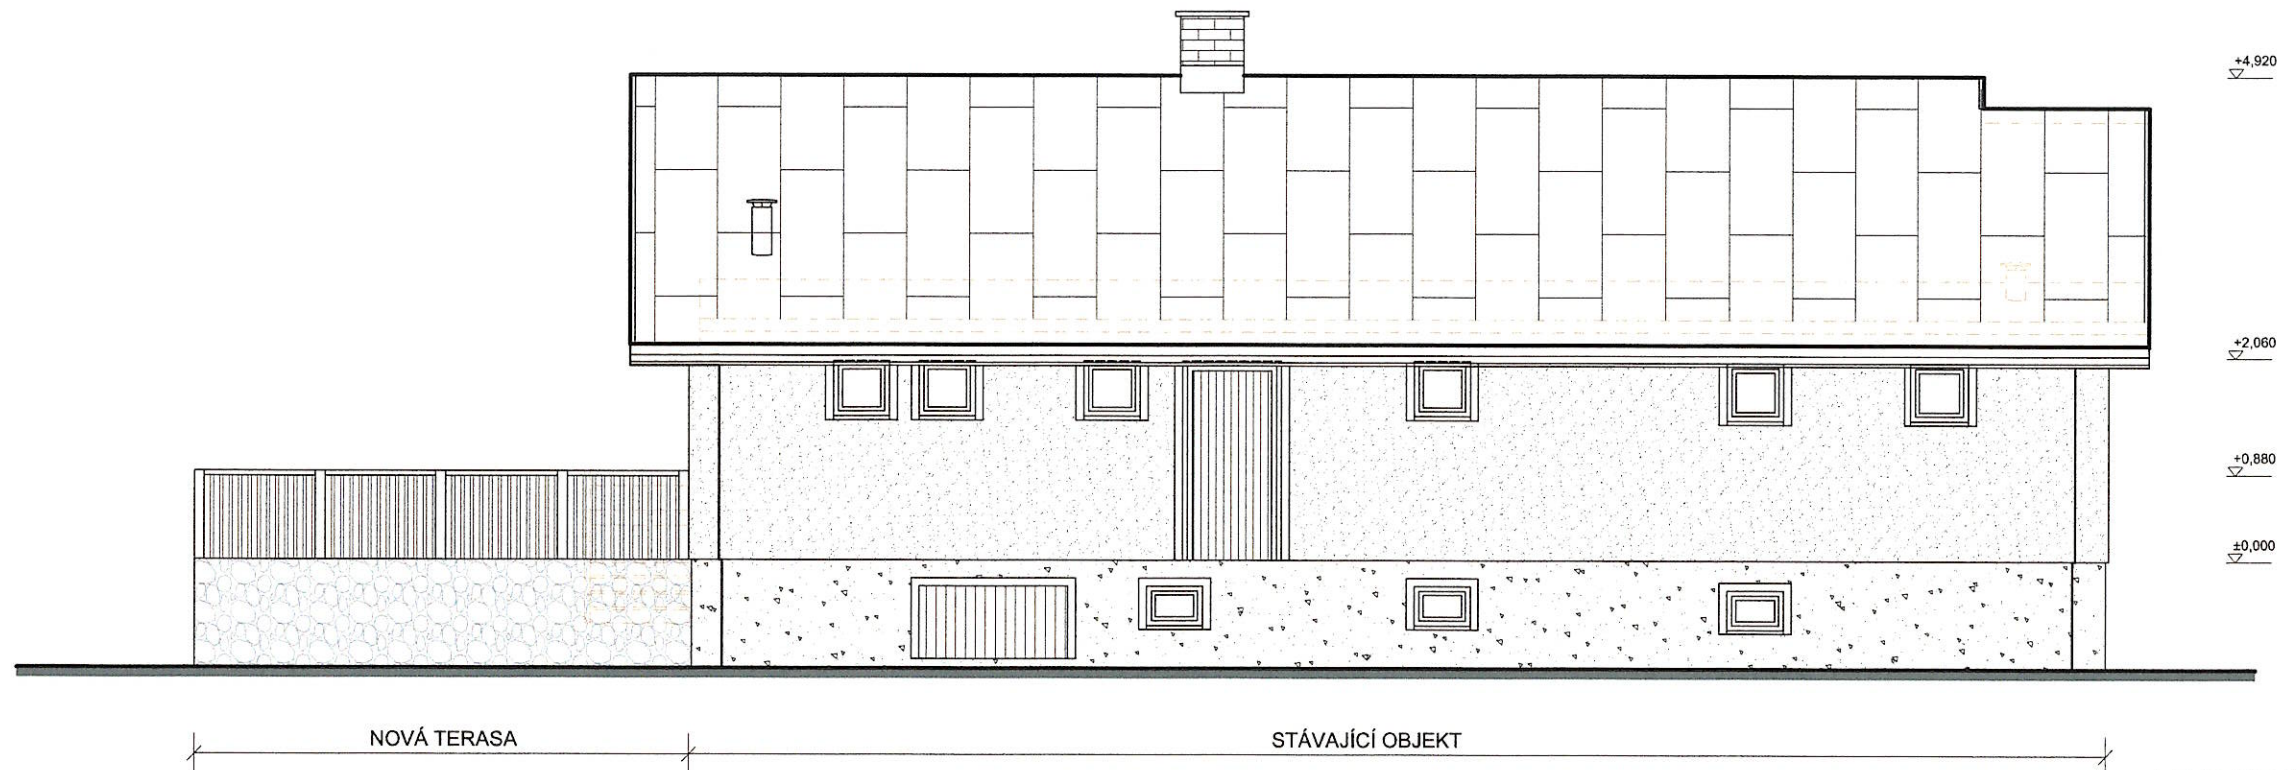

LEGENDA:

--- BOURANÉ KONSTRUKCE

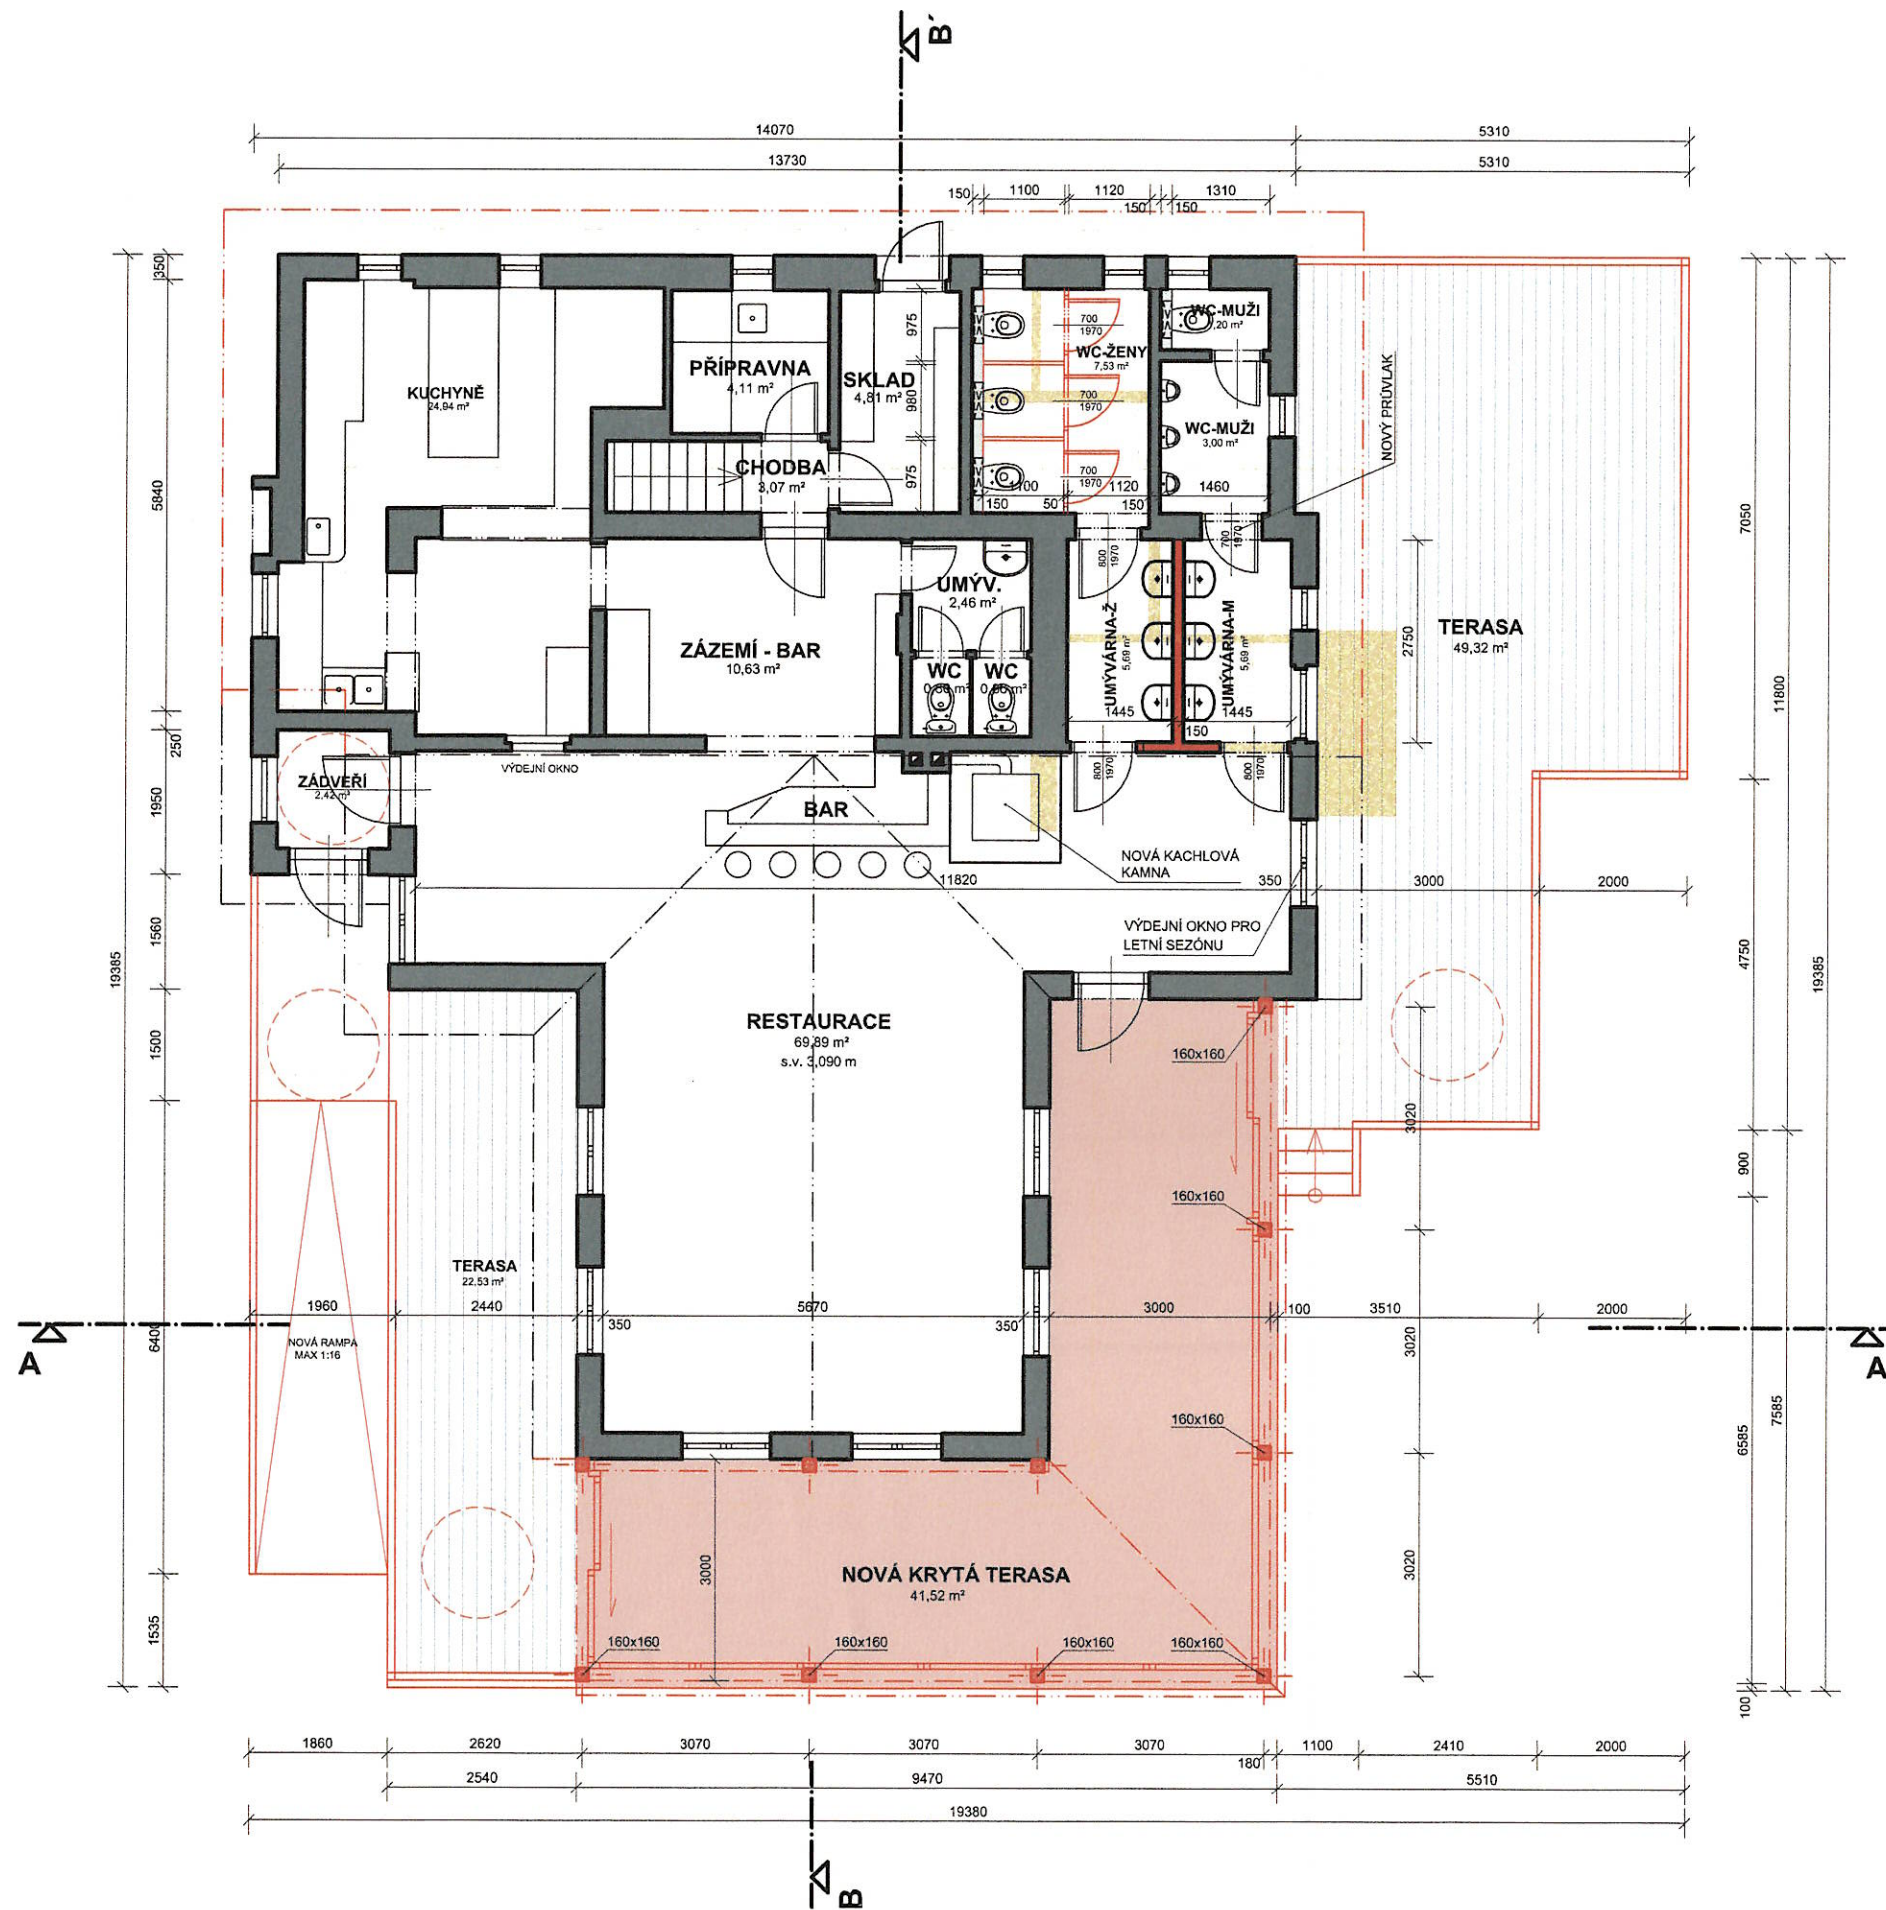

LEGENDA MATERIÁLŮ:

-  BOURANÉ KONSTRUKCE
-  STÁVAJÍCÍ KONSTRUKCE
-  NOVÉ KONSTRUKCE
-  NOVÉ KONSTRUKCE



POZN: NÁVRH KUCHYNĚ BUDE PŘEDMĚTEM GASTRO PROJEKTU